
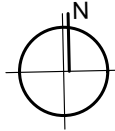



SCHEMAT LOKALIZACJI GARAŻU W BUDYNKU

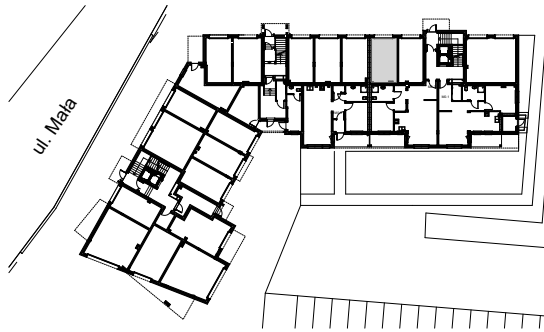

PARTER

Powierzchnia wg. PN-ISO 9836:1997

garaż:	1 st.
powierzchnia:	19,56 m²

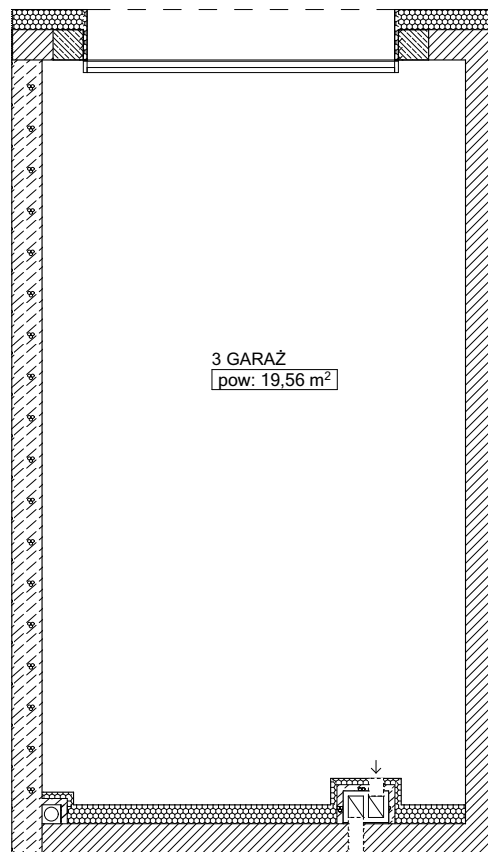

SKALA 1:100 (przy wydruku w formacie A4)